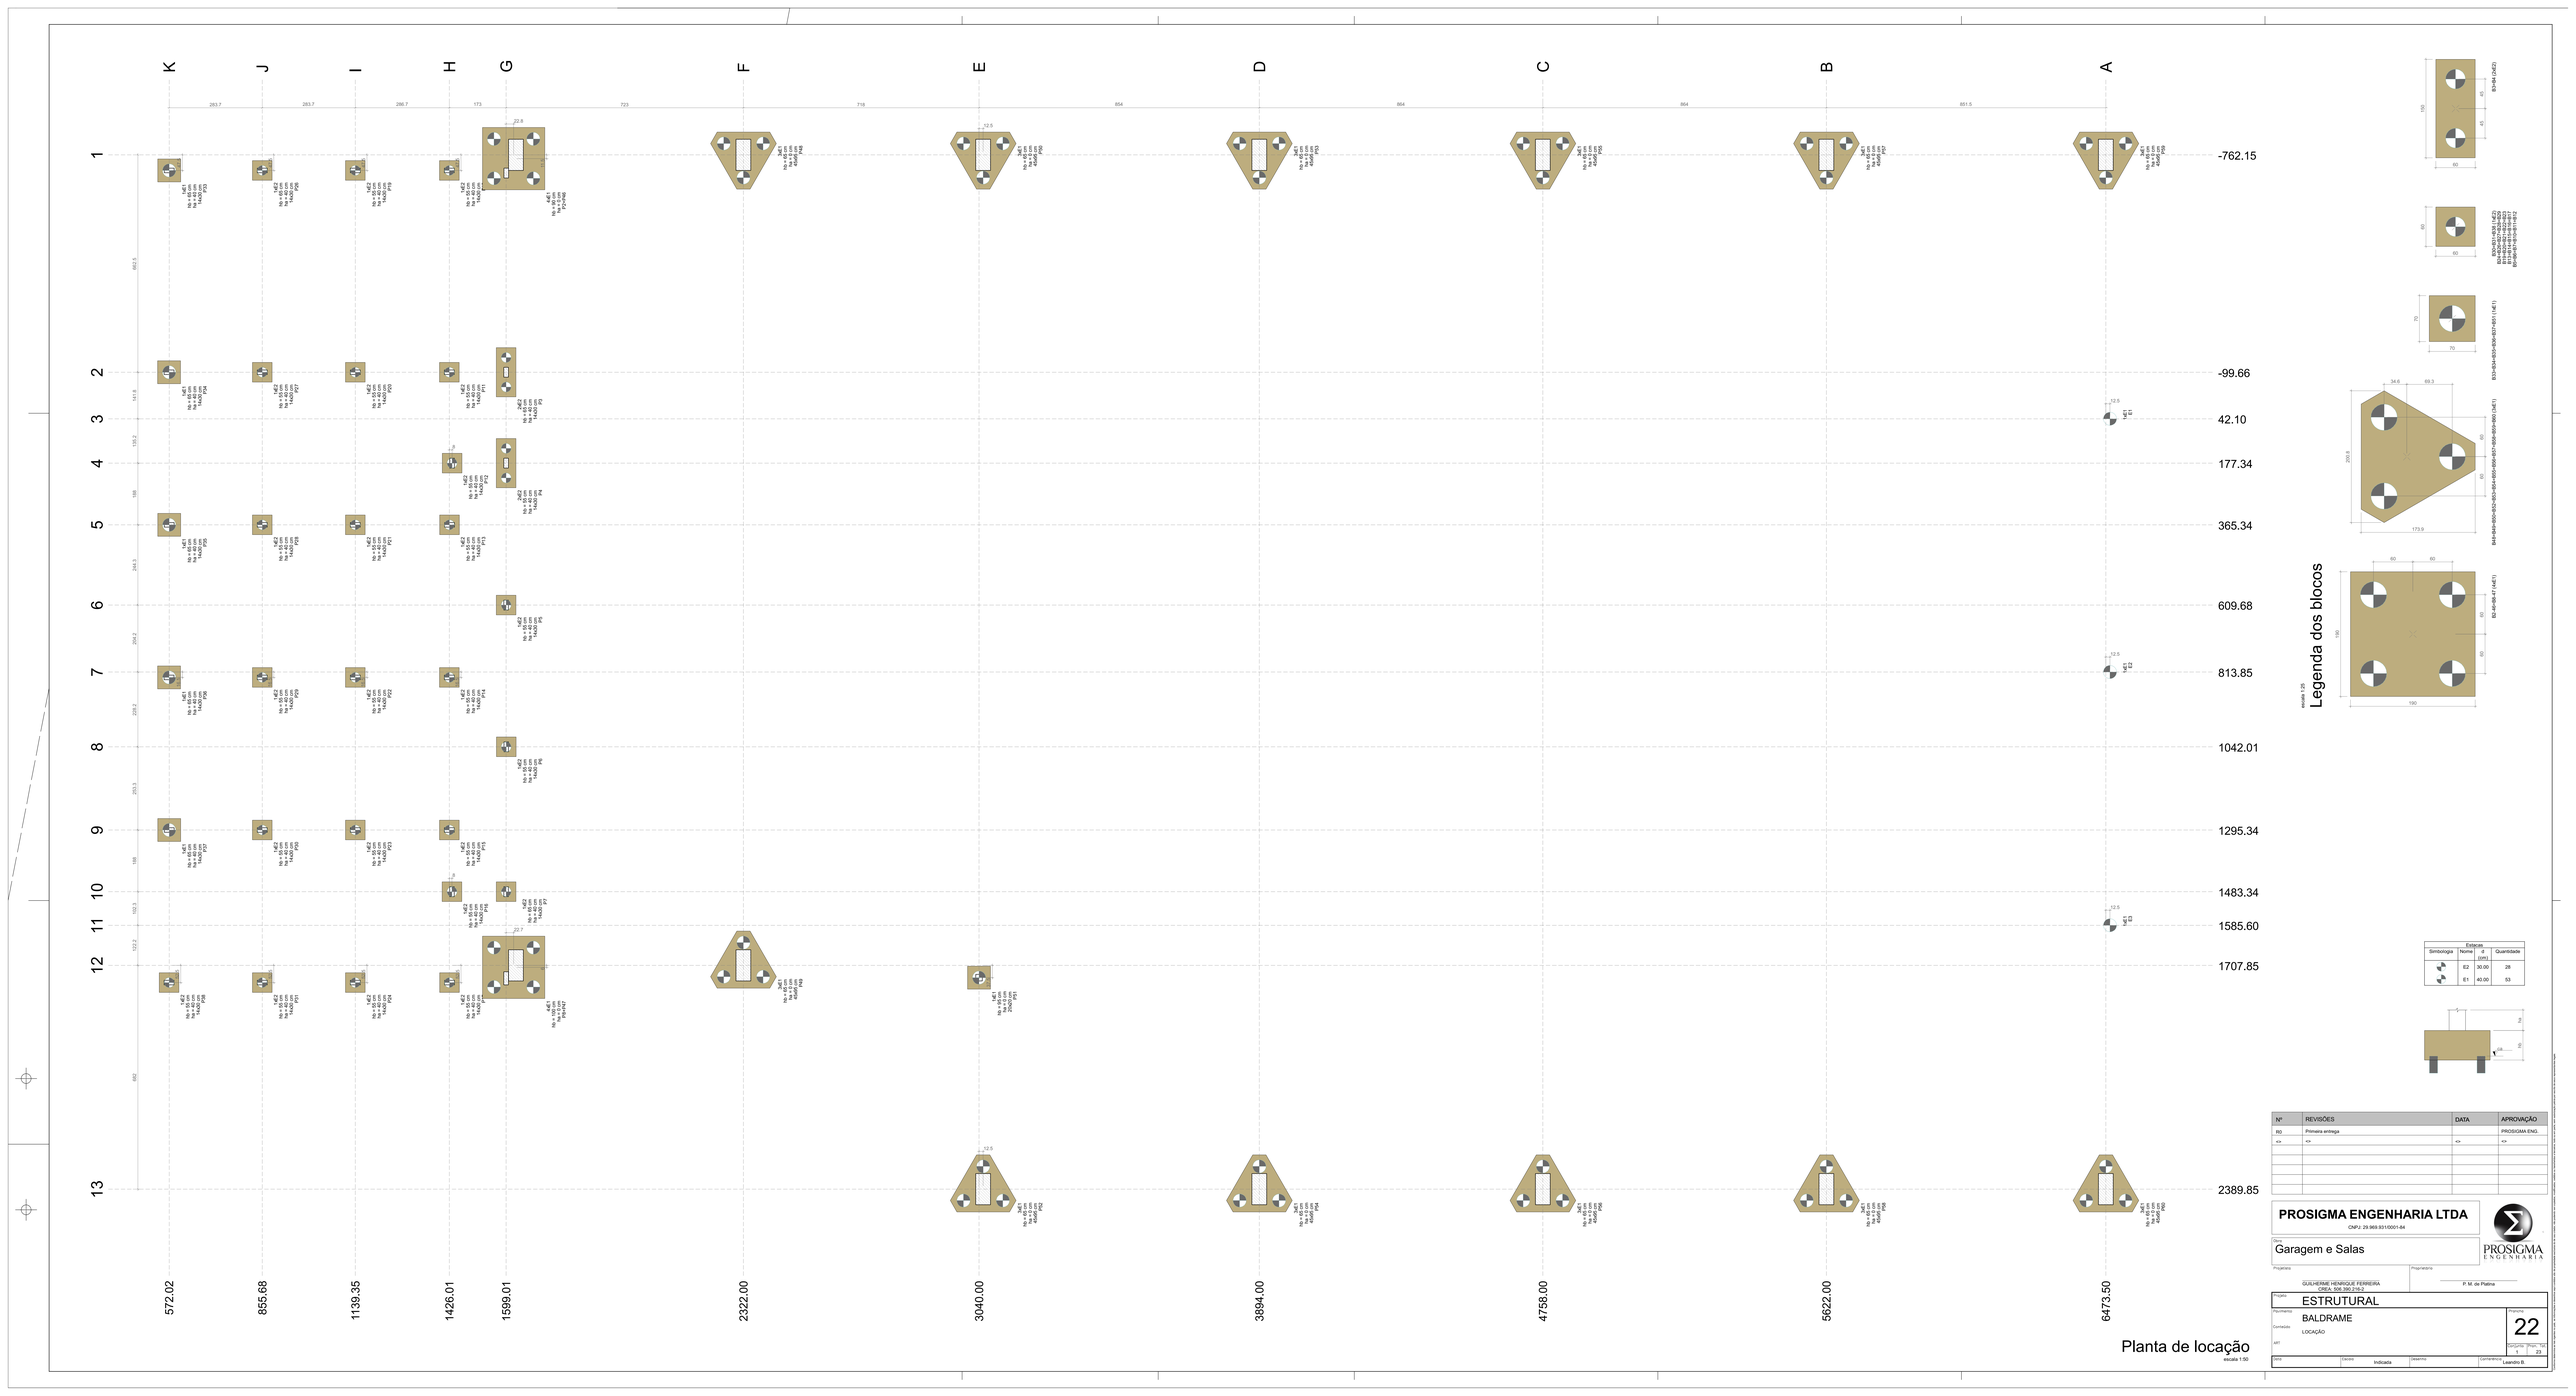

Nº	REVISÕES	DATA	APROVAÇÃO
R0	Primeira entrega		PROSIGMA ENG.
<>	<>	<>	<>

PROSIGMA ENGENHARIA LTDA
CNPJ: 29.969.931/0001-64

Obra: Garagem e Salas

Proprietário: GUILHERME HENRIQUE FERREIRA

Responsável: P. M. de Platine

CREA: SP 360.276-2

Projeto: ESTRUTURAL

Pavimento: BALDRAME

Conteúdo: LOCAÇÃO

Prancha: 22

Folha: 1 | Folhas: 23

Data: Escala: Indicada Desenho: Conferência: Leandro B.