



PLANTA DE LAYOUT
Escala: 1:50


Quadro de Mobiliários		
Cód.	Qtd.	Descrição
Armário com chave	2	Armário de ferro fechado com cadeado
Armário de aço	3	Armário de ferro fechado 0,92 x 0,40m
Armário Manuseio 1	2	Armário fechado 1,00 x 0,50m
Armário Manuseio 2	4	Armário fechado 0,95 x 0,40m
Armário Superior 01	1	Armário fechado 1,00 x 0,30 x 1,50m, 3 portas
Armário Superior 03	1	Armário fechado 1,00 x 0,30 x 1,50m, 3 portas
Balança de chão	1	Mesa auxiliar 0,70 x 0,50m
Balança RN	1	Balança Médica Pédica Digital
Banco Giratório	7	Banqueta giratória tipo mocho
Carinho Instrumental	1	Dimensões 0,50 x 0,70m
Container Grupo A1	1	Container de aço 770l
Container Grupo E	1	Container de aço 770l
Container Organiza	1	Container de aço 770l
Container Reciclada	1	Container de aço 770l
Container Vidro	1	Container de aço 770l
Espelho 1	1	Espelho 0,75 x 1,00m
Espelho 2	1	Espelho 1,00 x 2,00m
Estante de Aço	7	Estante de aço com 6 prateleiras
MB CD01	15	Cadeira modelo escritório para áreas administrativas
MB CD02	26	Poltronas
MB CD03	2	Poltronas Clássicas
MB CD04	26	Cadeiras
MB CD05	2	Poltronas
MB G	1	Mesa de exame clínico ginecológico
MB ME05	4	Cama Hospitalar Elétrica
MB MS100	4	Mesa de trabalho com dimensões 1,00 x 0,55m e altura de 0,75m
MB MS120	6	Mesa de trabalho 1,20 x 0,60 m com gavetas
MB MS140	1	Mesa de trabalho 1,20 x 0,60 m sem gavetas
MB MS200	1	Mesa de trabalho com dimensões 2,00 x 0,80m e altura de 0,75m
MB MS280	1	Mesa infantil em manuseio 2,80 x 0,50m e altura de 0,50m

Quadro de Mobiliários		
Cód.	Qtd.	Descrição
MB MSG	1	Mesa de cozinha com dimensões 1,60x 0,90m
MB MS21	1	Mesa de reunião com dimensões 3,00 x 1,00m
MB POL	2	Poltronas de meditação reclinável
MB TV42	5	TV 42"
PC	3	Palhet modular plástico 50x50cm
PC	13	Teia para computador
Teclado	13	Teclados mouse

Quadro de Áreas	
Ambiente	Área (m²)
Almoxarifado	4,12
Aplicação de Medicamentos	10,36
Área Reservada para manobra de veículos	178,49
Área Verde - Hortas	17,74
Área Verde para Atividades ao Ar Livre	19,44
Área Verde para Descompressão Equipe	67,06
Banheiro Feminino	3,44
Banheiro Masculino	4,03
Banheiro PCD Func.	4,90
Bonito xilox	3,07
Central de Gases	1,30
Circulação 01	13,85
Circulação 02	30,80
Circulação 03	31,88
Circulação 04	6,80
Circulação 05	5,82
Compressores	3,88
Consultório Diferenciado (Ginecologia) Acessível	11,90
Consultório e Multi-Sala Lúbs	8,40
Consultório Indiferenciado	14,15
Consultório Odontológico	21,71
Consultório Odontológico Acessível	11,44
Copa	6,48
DML	3,44
Educação em Saúde Social (Escavotrom)	6,00
Estimulação de Atividade Física e Transferências	34,38
Espaço Lúdico	7,12
Espera	34,49
Farmácia - Armazenamento	14,09
Farmácia - Dispensação externa	6,72
Farmácia - Dispensação interna	2,80
Guarda de cadeiras	3,45
Guarda e Dist. de Mat. Est.	3,00
Psicometria	3,00
Previsão casa de bombas	3,70
Recepção	13,78
Resíduos Contaminado (Grupo A e E)	3,75
Resíduos Contaminado (Grupo D)	3,15
Sala de Anestesiologia	6,00
Sala de atendimento individualizado/Acolhimento	9,25
Sala de Curativo	9,91
Sala de Gestão Administrativa	7,84
Sala de Integração das Equipes	20,11
Sala de Meditação, Nutrição e Colita de Exames	12,05
Sala de Práticas Coletivas	24,83
Sala de Preparo e Esterilização (Limpa)	6,30
Sala de Recepção e Limpeza (suja)	7,02

Quadro de Áreas	
Ambiente	Área (m²)
Sala de Vacinação	10,00
Sala de Integração das Equipes	3,00
Sala de Integração das Equipes	3,40
Sala de Integração das Equipes	4,87
Sala de Integração das Equipes	3,40
Sala de Integração das Equipes	3,40

Quadro de Rodapé	
Item	Comprimento (m)
Rodapé interno meia casa com 10cm de altura, em granito	371,25

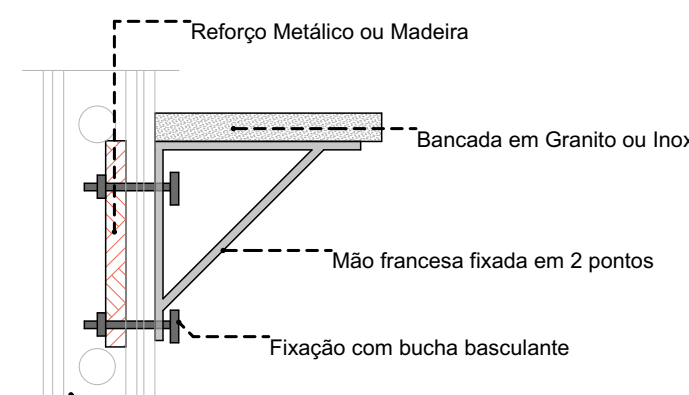

DETALHE 01: REFORÇO EM DRYWALL
Escala: 1:20

TÍTULO DO PROJETO:
UNIDADE BÁSICA DE SAÚDE - PORTE 2

PROPRIETÁRIO:
MINISTÉRIO DA SAÚDE
SECRETARIA DE ATENÇÃO PRIMÁRIA À SAÚDE

ENDEREÇO:
00.394.544/0108-14
Secretaria de Atenção Primária à Saúde
Esplanada dos Ministérios Bloco G Edifício Sede - Ministério da Saúde
CEP 70.058-900 - Brasília-DF

TÍTULO DO PROJETO:
PLANTA DE LAYOUT

DESCRIÇÃO DA ETAPA:
PROJETO EXECUTIVO

REVISÃO: R01 UNIDADE: METROS DATA: 14/10/2024 ESCALA: INDICADA

REVISÃO: R01 UNIDADE: METROS DATA: 14/10/2024 ESCALA: INDICADA

REVISÃO: R01 UNIDADE: METROS DATA: 14/10/2024 ESCALA: INDICADA



DIREITOS AUTORAIS RESERVADOS CONFORME LEGISLAÇÃO NACIONAL E INTERNACIONAL

FOLHA 42 DE 42